



PREZYDENT MIASTA STOŁECZNEGO WARSZAWY

pl. Bankowy 3/5, 00-950 Warszawa
tel. 22 443 10 01, faks 22 443 10 02
sekretariatprezydenta@um.warszawa.pl, www.um.warszawa.pl



03980200458630
RPW/9797/2021 P
2021-05-05

Warszawa, 28.04.2021 r.

Znak sprawy: GP-KR.030.110.2021.JST

KANCELARIA SENATU Kancelaria Ogólna	
05.05.2021	
57971/2021 P	
nr RPW	521 PAM/21

Pan
Jan Maria Jackowski
Senator Rzeczypospolitej Polskiej

W sprawie: poprawy bezpieczeństwa na ul. Meissnera

Szanowny Panie Senatorze,

Odpowiadając na oświadczenie z dnia 25 marca 2021r. dotyczące poprawy bezpieczeństwa przy wyjeździe z drogi wewnętrznej obsługującej posesje Meissnera 1/3 i Meissnera 7/11 uprzejmie informuję, że zostało sprawdzone zalecenie Rozporządzenia Ministra Transportu i Gospodarki Morskiej z dnia 2 marca 1999 r. w sprawie warunków technicznych, jakim powinny odpowiadać drogi publiczne i ich usytuowanie dotyczące pola widoczności na ruszenie z miejsca zatrzymania (w załączeniu rysunek na którym wskazano, że wymagane pole widoczności jest zapewnione). Przedstawiona na zdjęciach sytuacja dotyczy łamania przepisów ustawy Prawo o ruchu drogowym (samochód dostawczy zaparkowany na miejscu dla osób z niepełnosprawnościami) – takie sytuacje należy zgłaszać służbom kontrolnym.


Z uwagi na zgłoszenia informuję, że będziemy monitorować sytuację na ul. Meissnera.

Michał Olszewski

z up. PREZYDENTA M. ST. WARSZAWY
Michał Olszewski
Zastępca Prezydenta
Miasta Stołecznego Warszawy

Załączniki:

1. Rysunek sprawdzający pole widoczności na ruszanie z miejsca zatrzymania

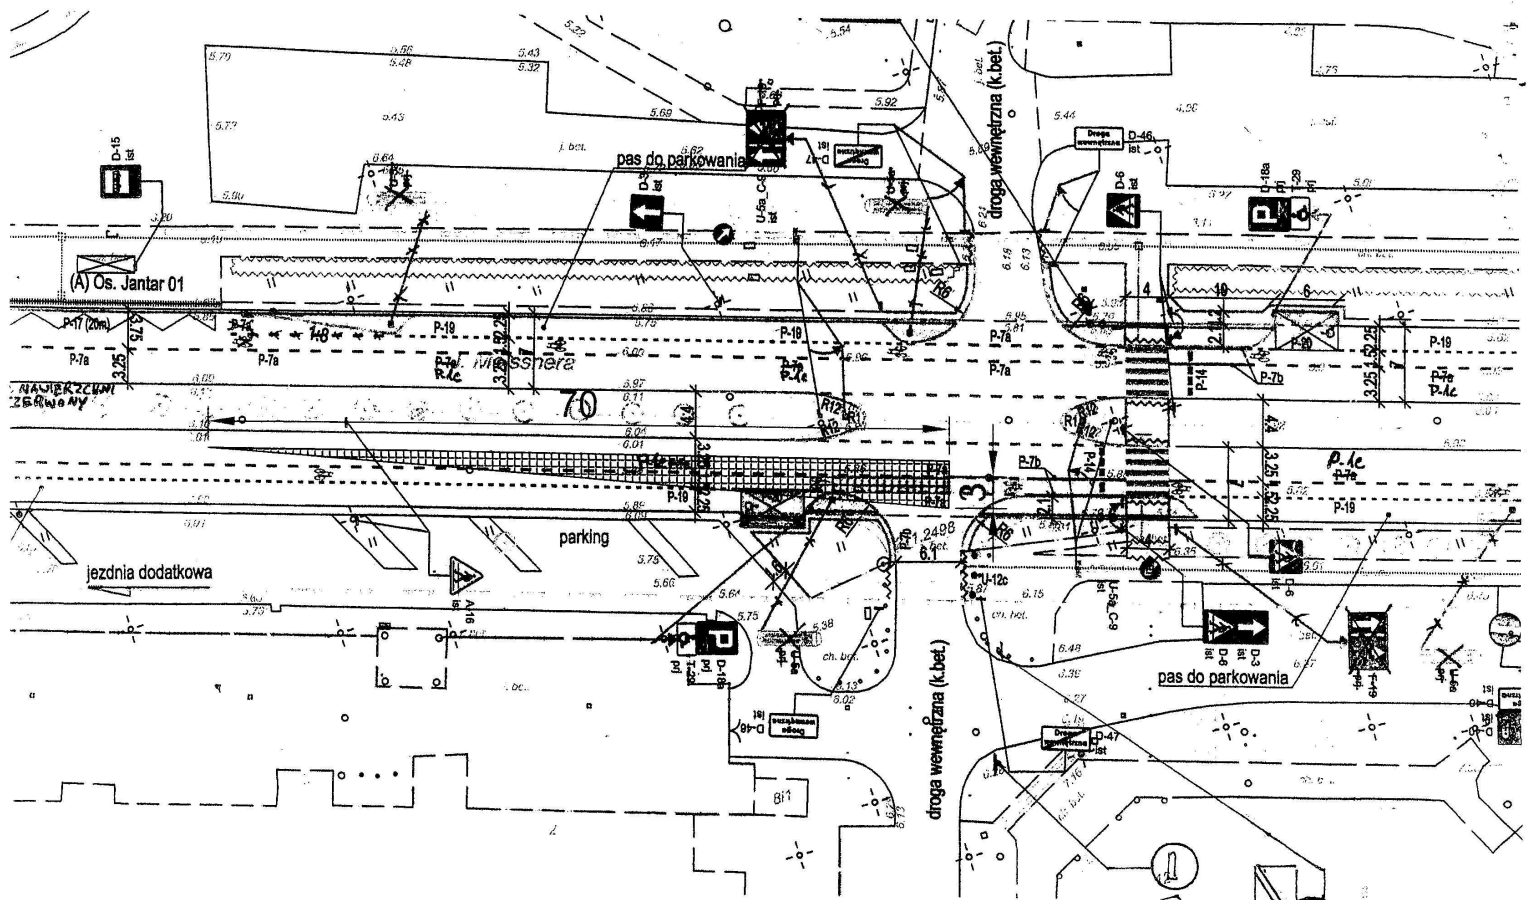

pole widoczności przy ruszaniu z miejsca zatrzymania

skala rys.: 1:500